

MUNICÍPIO DE TERRAS DE BOURO

GALERIA DOS MILIÁRIOS

FRONTEIRA DA PORTELA DO HOMEM

ARQUITECTURA E URBANISMO

Projecto de Execução
MAR. 08

Levantamento Topográfico (Situação Actual)

ESCALA 1/500

TÉCNICO RESPONSÁVEL:
ABEL TAVARES (ARQ.)

COLABORADORES:
NUNO DUARTE (ARQ. ESTAGIÁRIO)


OBS:

VERIFICOU:

SUBSTITUI DES. N.º

CAMINHO: C:\Armetro\Galeria dos Miliários\28.04.01_Levantamento Topográfico.dwg

N.º DES.
28.04.01

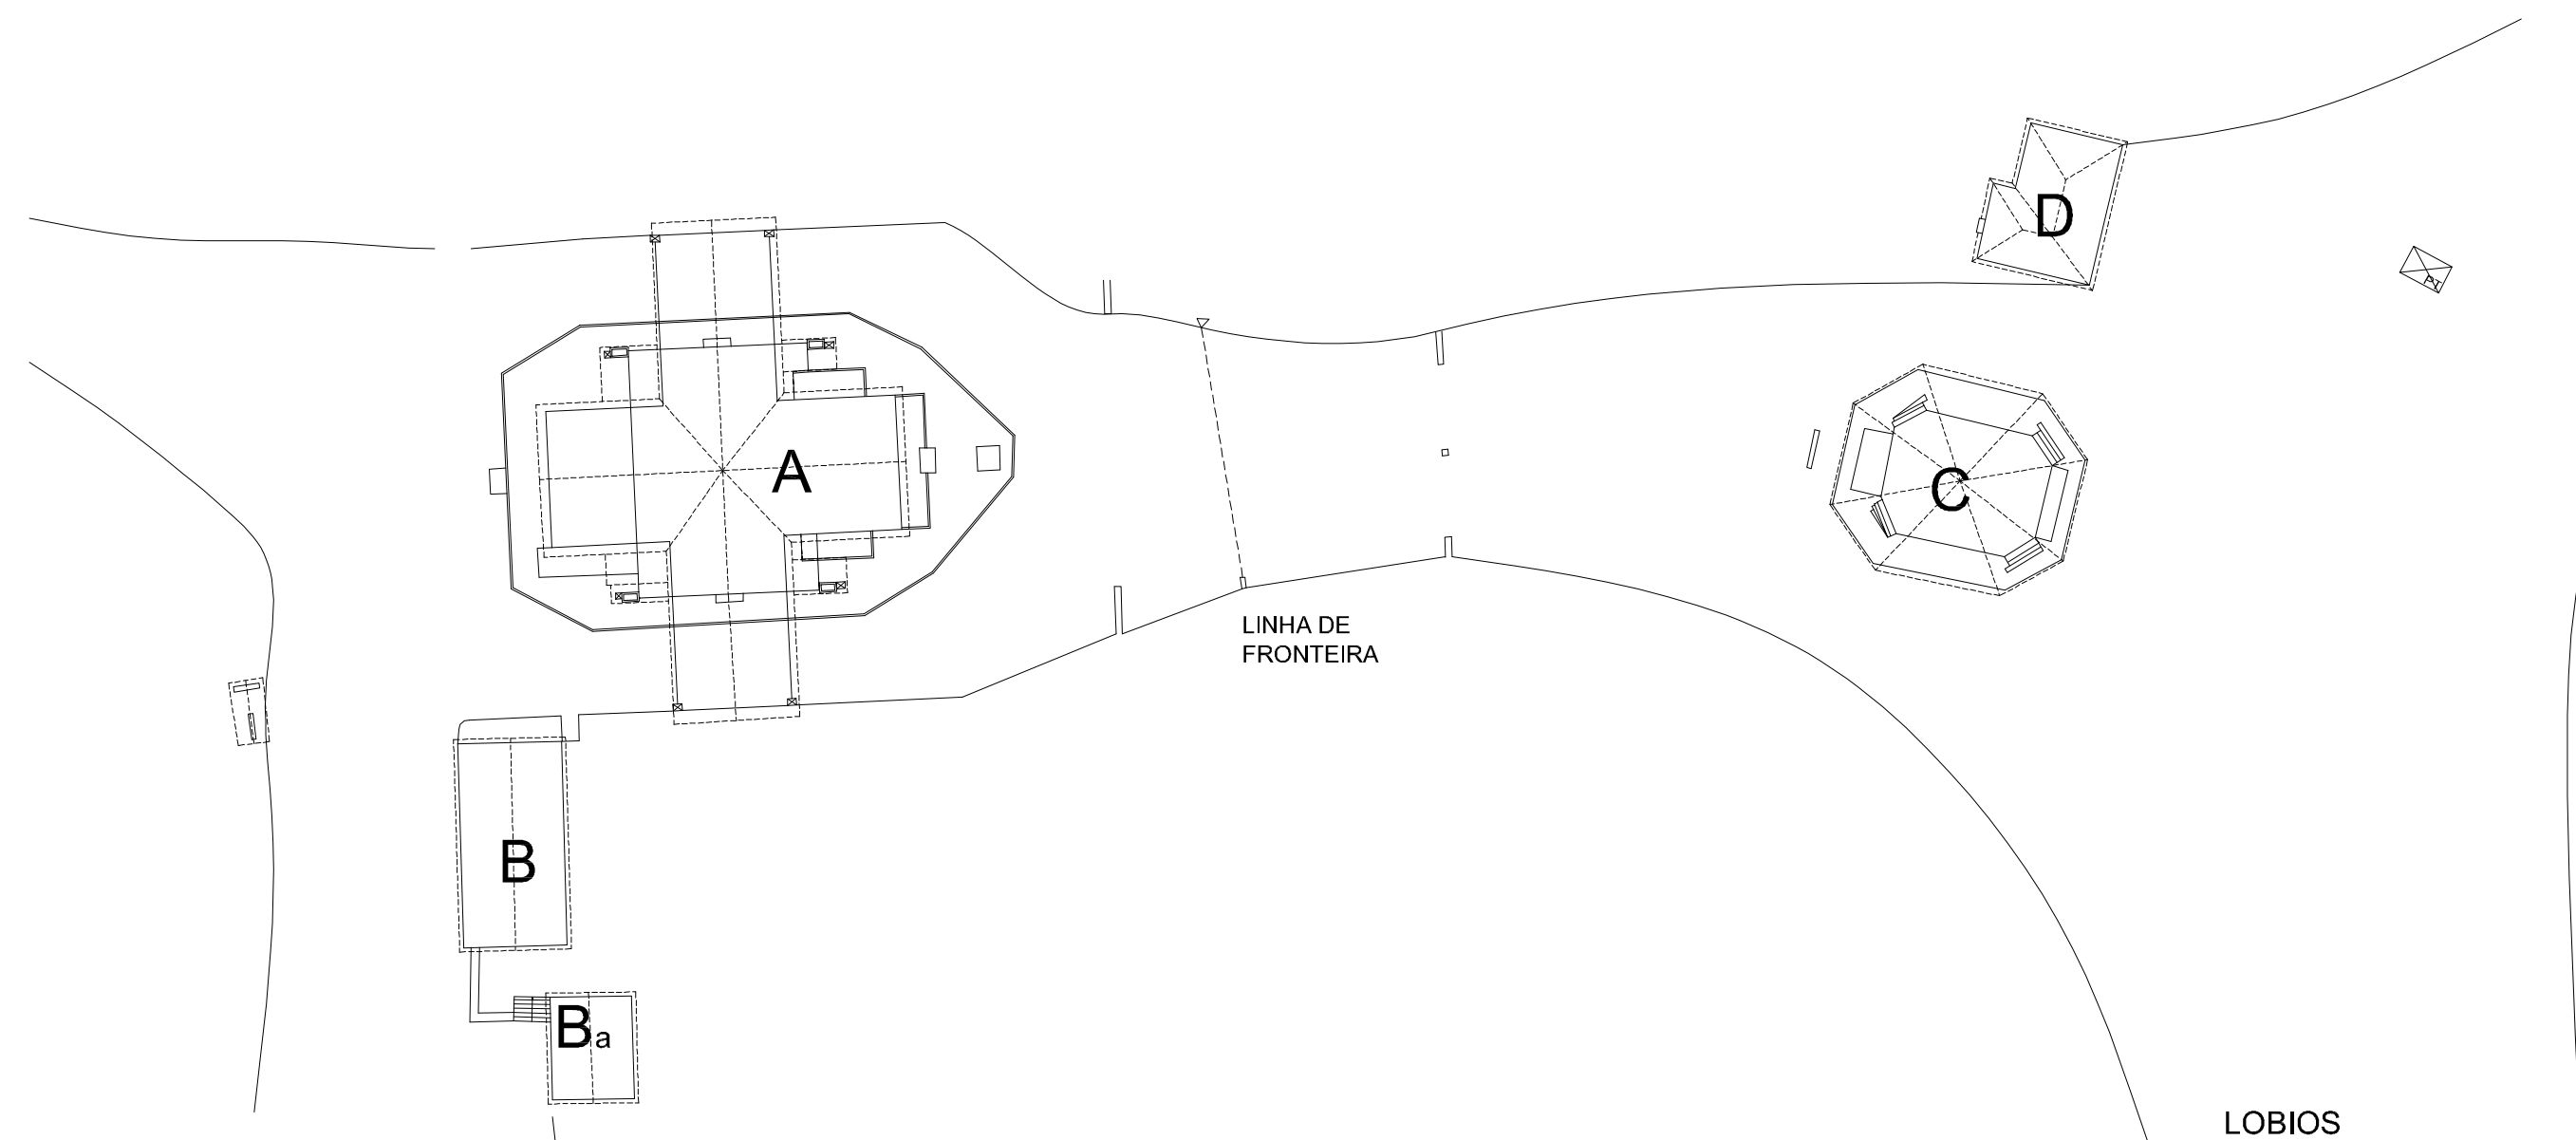

TERRAS DE BOURO

LINHA DE
FRONTEIRA

LOBIOS

Quadro de áreas construídas

A	558.10m ²
B	204.80m ²
B _a	81.20m ²
C	91.50m ²
D	74.12m ²

Total 1009.72m²

