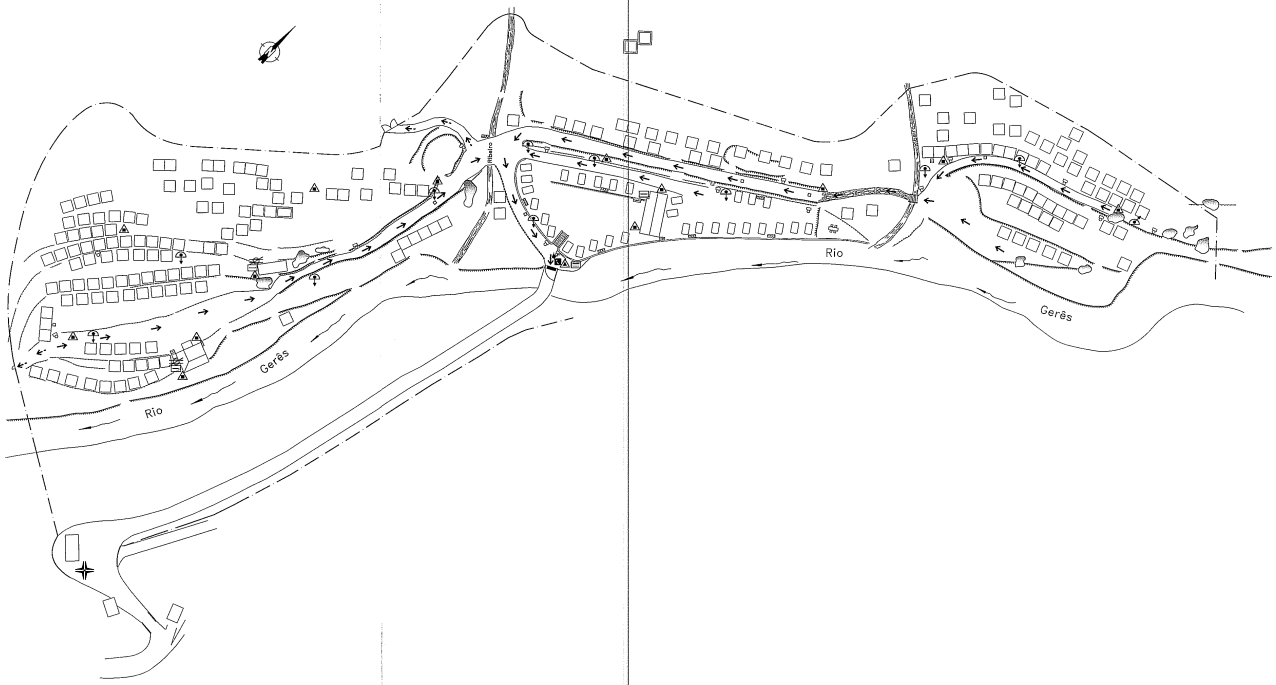

LEGENDA

SIMB.	DESIGNAÇÃO
	PONTO DE ENCONTRO
	CAMINHO DE EVACUAÇÃO NORMAL
	CAMINHO DE EVACUAÇÃO ALTERNATIVO
	CORTE GERAL DE GÁS
	CORTE LOCAL DE GÁS
	CORTE GERAL DE ELECTRICIDADE
	CORTE LOCAL DE ELECTRICIDADE
	EXTINTOR DE PÓ QUIMICO ABC C/ 6Kg
	EXTINTOR DE CO2 (5Kg)
	BOCA DE INCÊNDIO ARMADA TIPO CARRETEL DE MANGUEIRA SEMI-RÍGIDA
	BOCA DE INCÊNDIO ARMADA TIPO CARRETEL DE MANGUEIRA FLEXÍVEL
	ITINERÁRIO DE EVACUAÇÃO: SAÍDA EM FRENTE
	ITINERÁRIO DE EVACUAÇÃO: SAÍDA À DIREITA
	ITINERÁRIO DE EVACUAÇÃO: SAÍDA À ESQUERDA
	ITINERÁRIO DE EVACUAÇÃO: PORTA DE SAÍDA

ADERE - PENEDA GERÊS	PARQUE DE CAMPISMO DO VIDOEIRO Vidoeiro - Gerês			
	PROJECTO DE SEGURANÇA CONTRA INCÊNDIOS PLANTA			
Responsável pelo Projecto	Desenho Isaac Santos, Des.	Data Maio 07	Escala 1/1000	01